


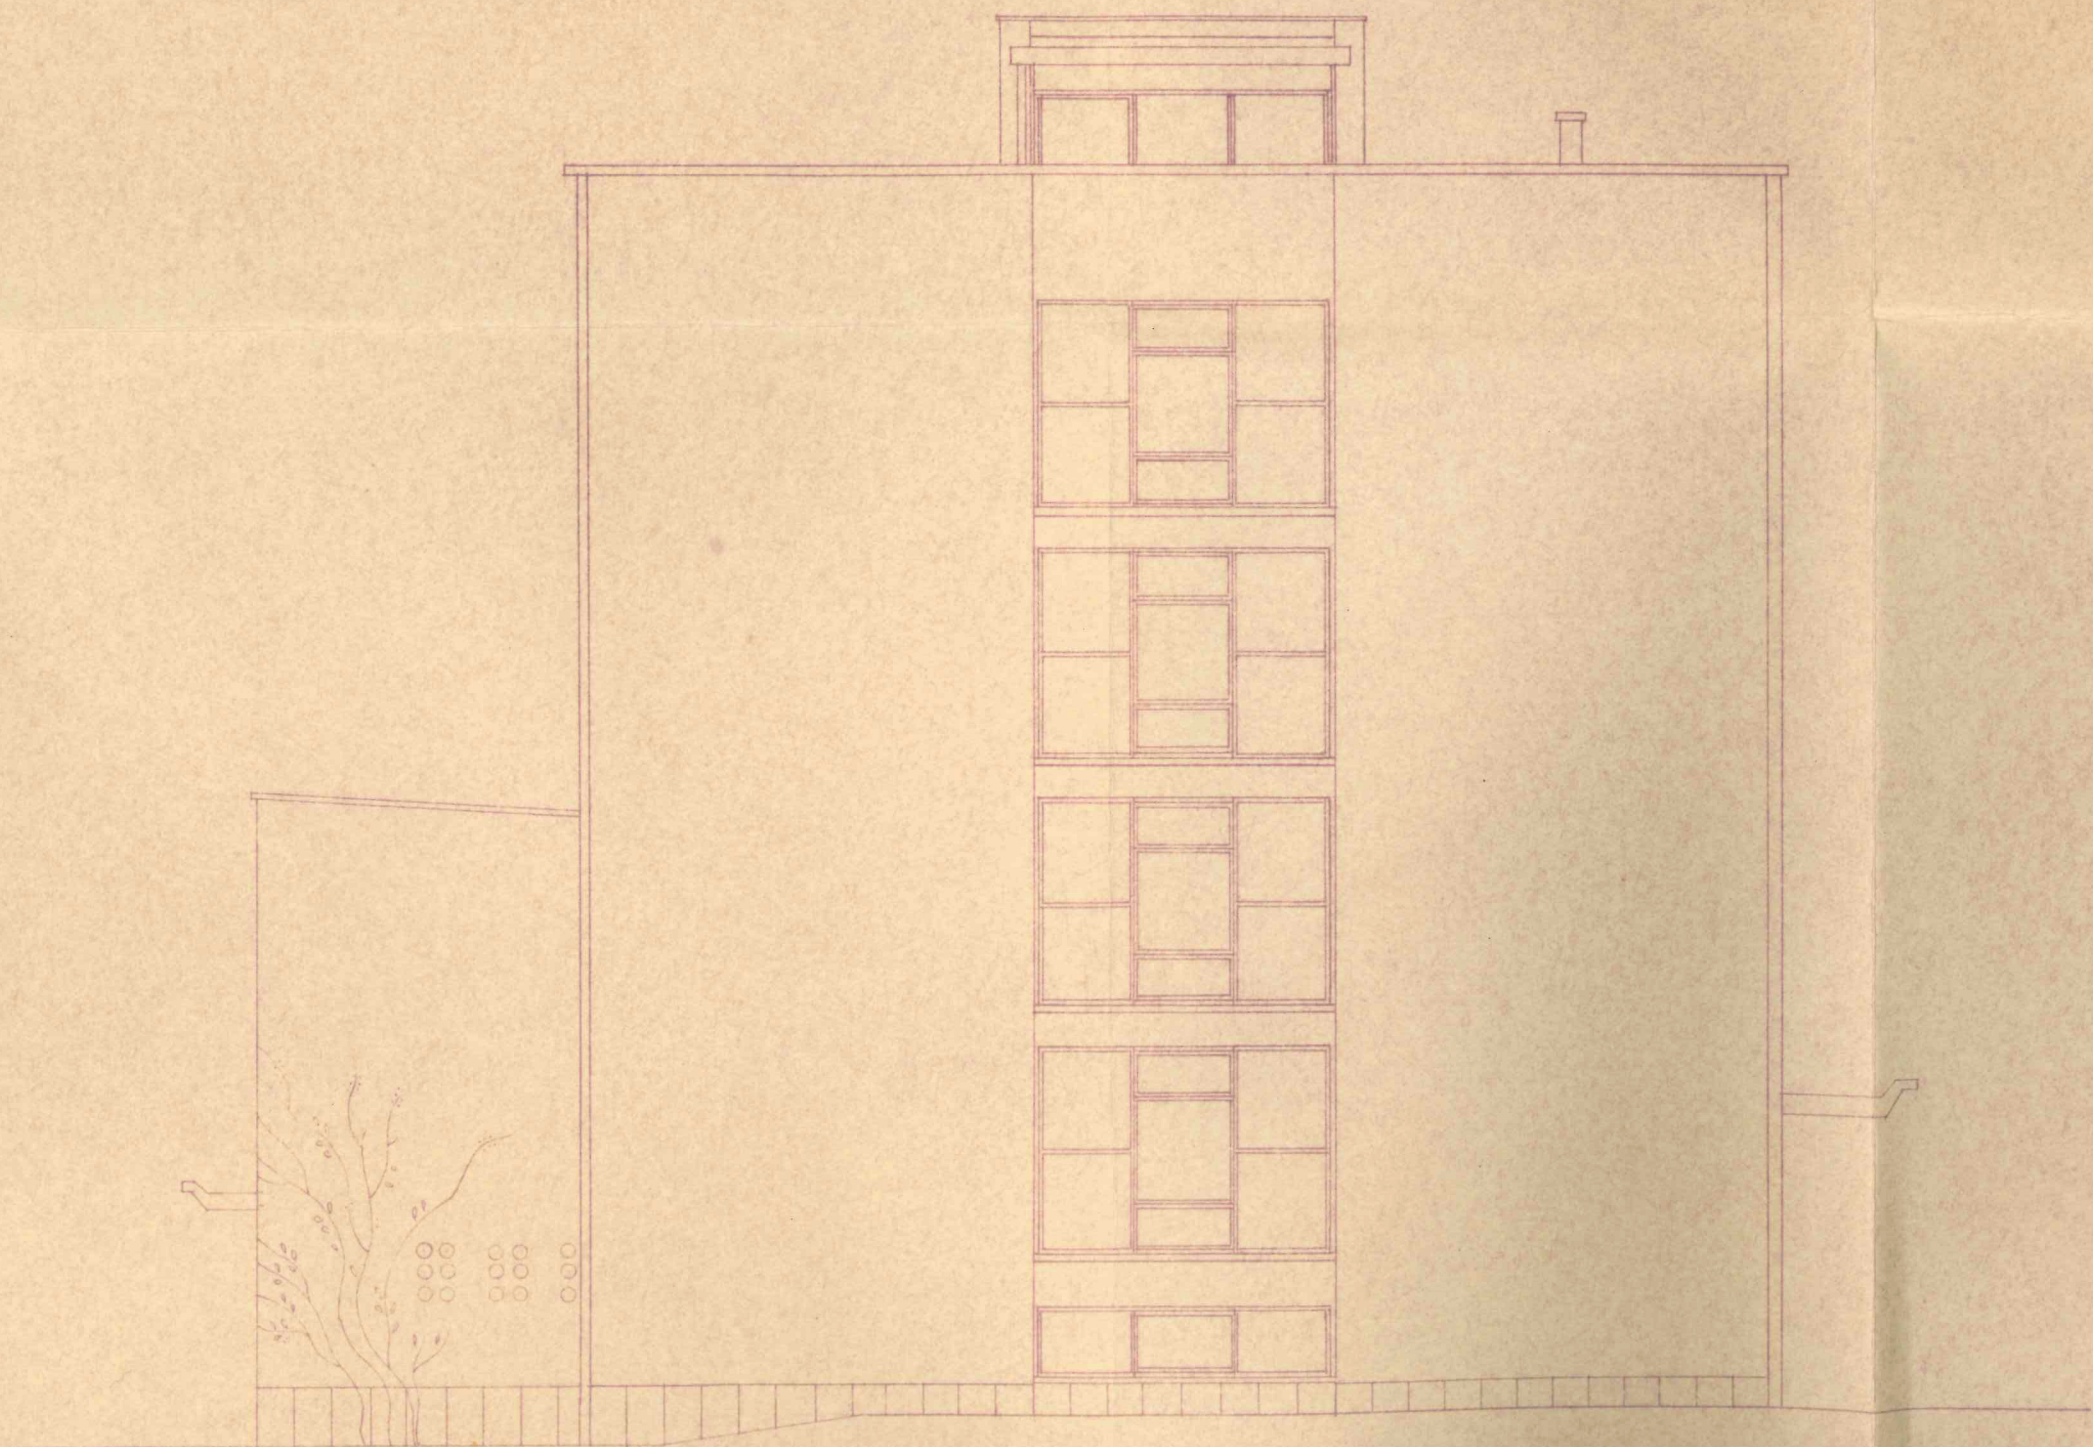

VZHODNA FASADA